


ARQUITECTURA - PLANTA BAJA

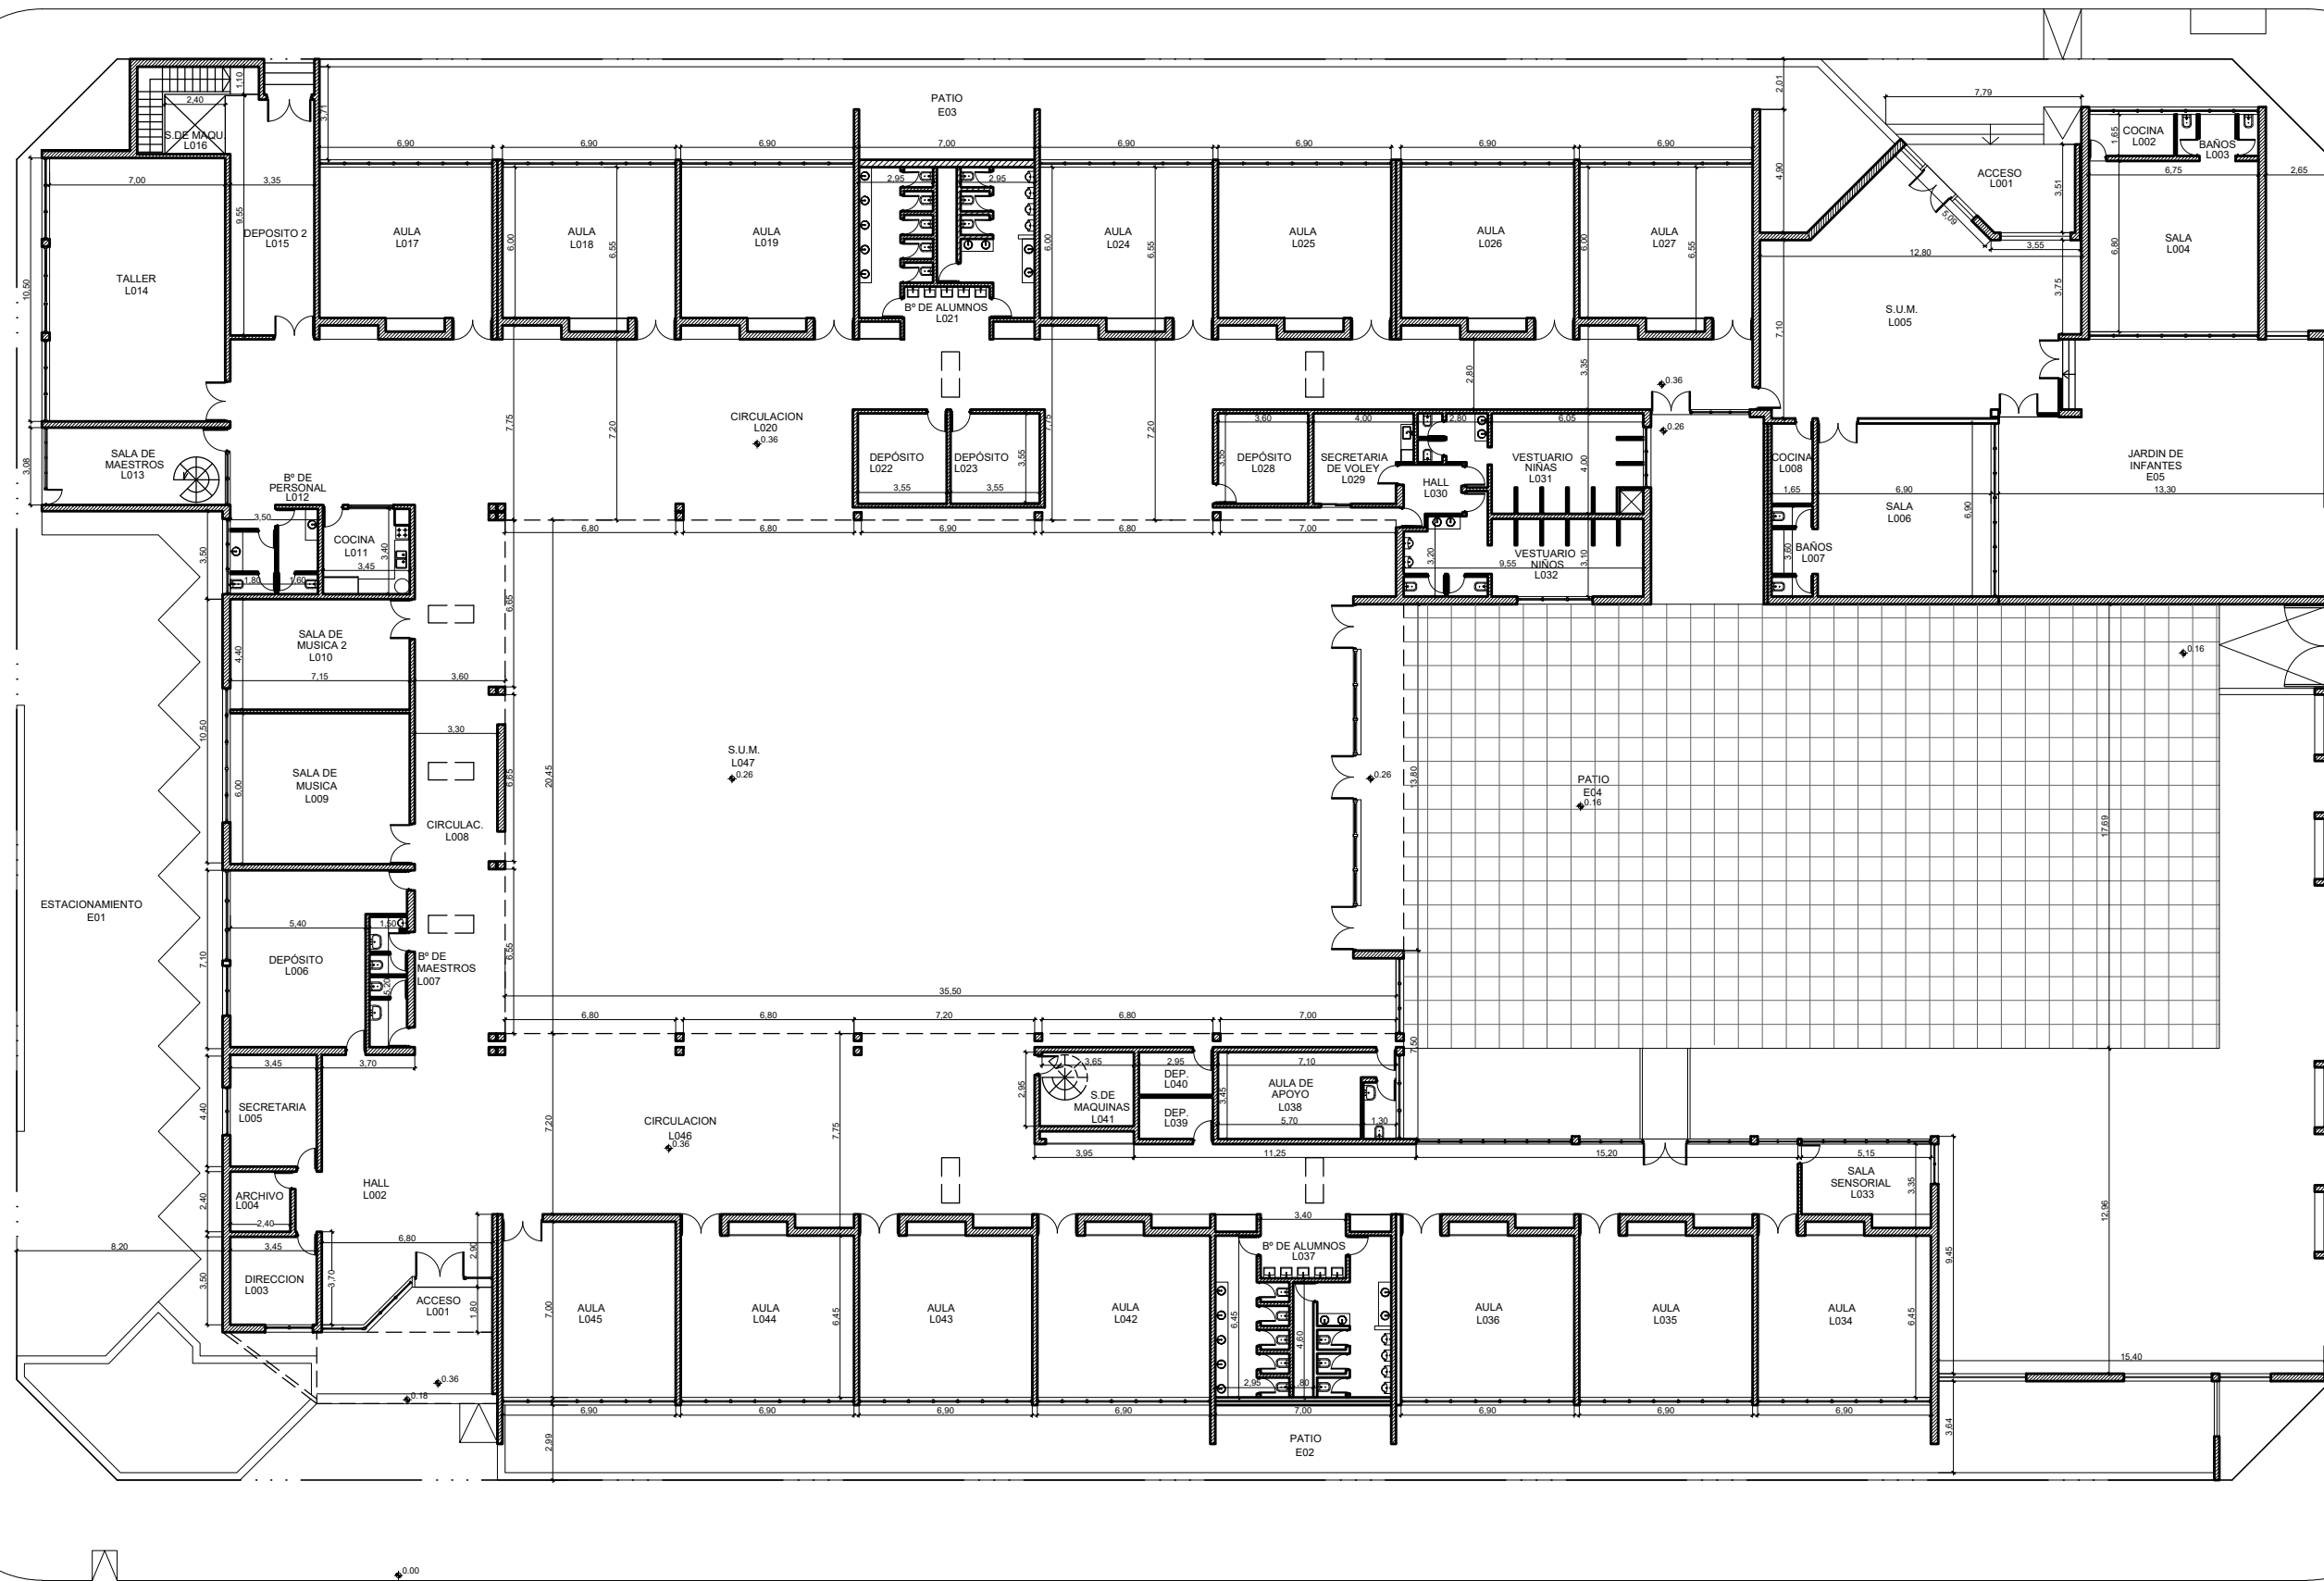

RELEVAMIENTO  
FRACTAL  
SRL

ESTABLECIMIENTO: Escuela N°221-TTE GRAL. E. RACEDO/ J.I.N N°28  
DIRECCIÓN: Castro y Duarte - Santa Rosa - La Pampa 6300  
PLANO: ARQUITECTURA - PLANTA BAJA  
DIBUJANTE: Carla Miranda

TÍTULO: Relevamiento de infraestructura educativa. Zona2  
DEPARTAMENTOS: Capital, Toay, Catrilo, Atrouco  
CONSULTORA: FRACTAL SRL  
CONTRATO DE OBRA: EX-2024-00069131-CFI-GES#DC

LAMINA-02